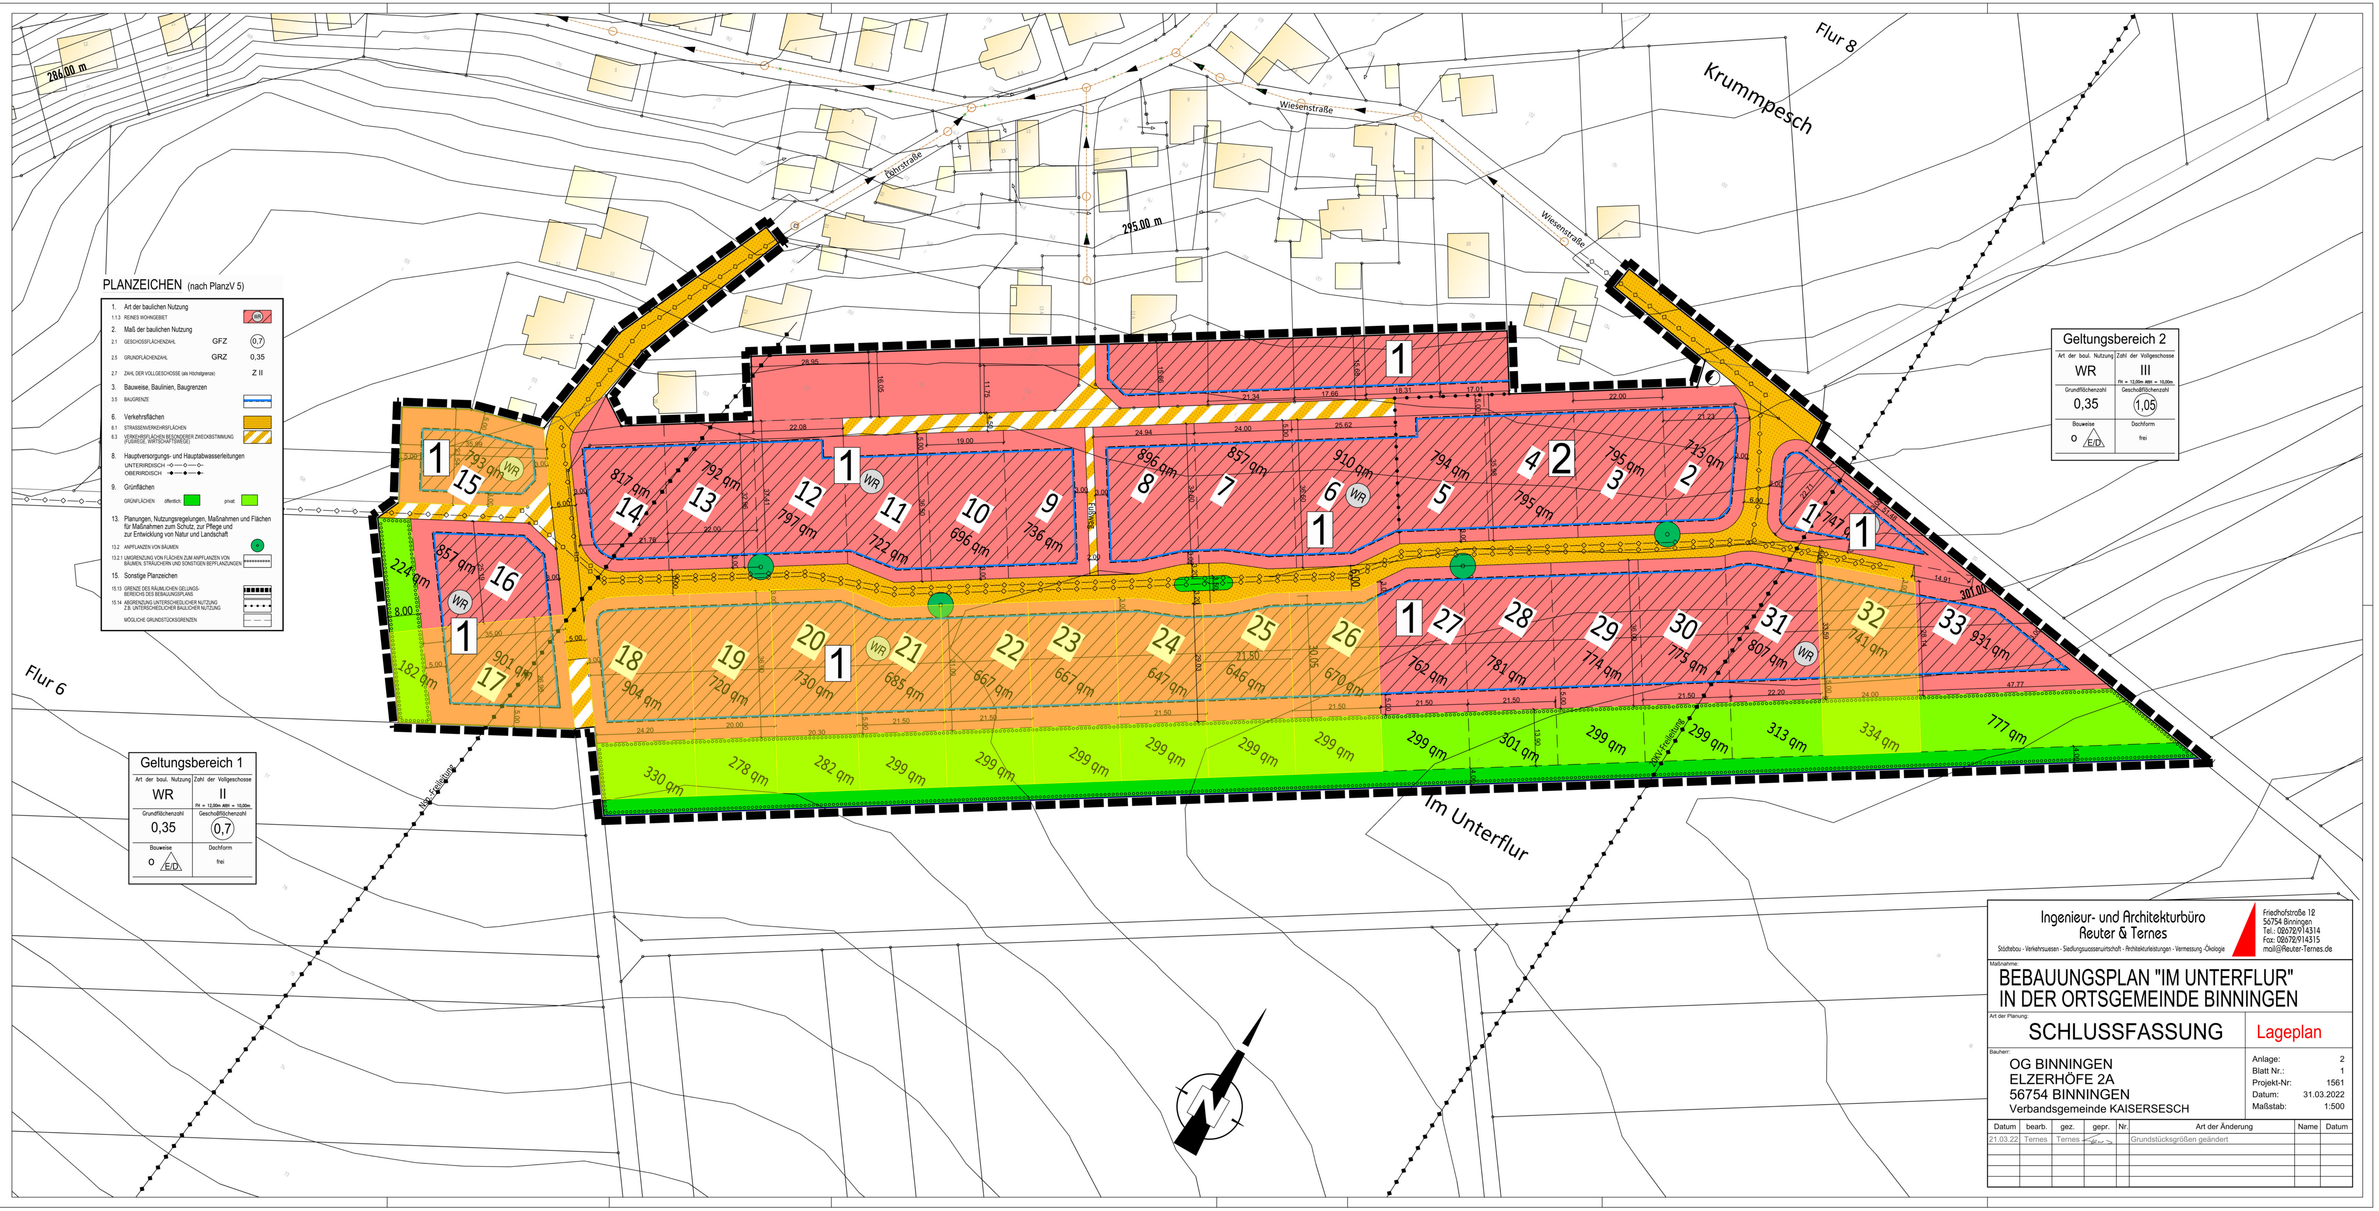

Ingenieur- und Architekturbüro
Reuter & Ternes
Städtebau - Verkehrswesen - Siedlungswasserwirtschaft - Architekturleistungen - Vermessung -Ökologie
Friedhofstraße 18
56754 Binningen
Tel.: 02672/914314
Fax: 02672/914315
mail@Reuter-Ternes.de

Maßnahme:

BEBAUUNGSPLAN "IM UNTERFLUR" IN DER ORTSGEMEINDE BINNINGEN

Art der Planung:

SCHLUSSFASSUNG — Lageplan

Bauherr:

OG BINNINGEN
ELZERHÖFE 2A
56754 BINNINGEN
Verbandsgemeinde KAISERSESCH

Anlage:	2
Blatt Nr.:	1
Projekt-Nr:	1561
Datum:	31.03.2022
Maßstab:	1:500

Datum	bearb.	gez.	gepr.	Nr.	Art der Änderung	Name	Datum
21.03.22	Ternes	Ternes			Grundstücksgrößen geändert		